

LEGENDĂ:





- Trotuare proiectate

NOTĂ:

- Se va realiza semnalizare rutieră orizontală, din marcaj rutier, în corelare cu semnalizarea verticală evidențiată în prezentul plan de situație.
- Toate indicatoarele rutiere vor fi realizate si amplasate în conformitate cu AND 604/2012, SR 1848-1,2,3 și celelate reglementări tehnice pentru siguranța circulației în vigoare.
- Prin lucrările proiectate nu se obstrucționa scurgerea apelor, în zonele în care lucrările proiectate se suprapun cu elemente existente funcționale pentru scurgerea apelor se vor respecta prevederile prezentului plan cu privire la elementele propuse pentru scurgerea apelor meteorice.

VERIFICATOR/ EXPERT	NUME		CERINTA	Beneficiar: MUNICIPIUL LUGOJ	
	PLANTECH RR			Amplasament: MUNICIPIUL LUGOJ, SAT MĂGURI, JUD. TIMIȘ	
	CUI RO 33200897; J35/1036/2014			Pr.nr. 27/2023	
	STR. IANCU VACARESCU NR. 29, TIMISOARA			Faza: D.T.A.C.+ P.Th.+D.D.E.	
	TEL. 0749707925/ 0748079676			Titlu proiect: AMENAJARE TROTUARE ȘI ZONE PIETONALE PE RAZA MUNICIPIULUI LUGOJ ÎN SATUL MĂGURI	
	E-mail: plantechrra2t@gmail.com			Titlu plansa: PLAN DE SITUAȚIE	
SPECIFICATIE	NUME	SEMNATURA	Scara: 1:500 A3	Data: mai/2023	
SEF PROIECT PROIECTARE GENERALA	dipl.ing. GROȘAN Marius			Plansa nr. 02.1	
SEF PROIECT INFRASTRUCTURĂ	dipl.ing. GROȘAN Marius				
PROIECTAT	ing. BĂLTEAN Cosmin				
DESENAT	dipl.ing. GROȘAN Marius				

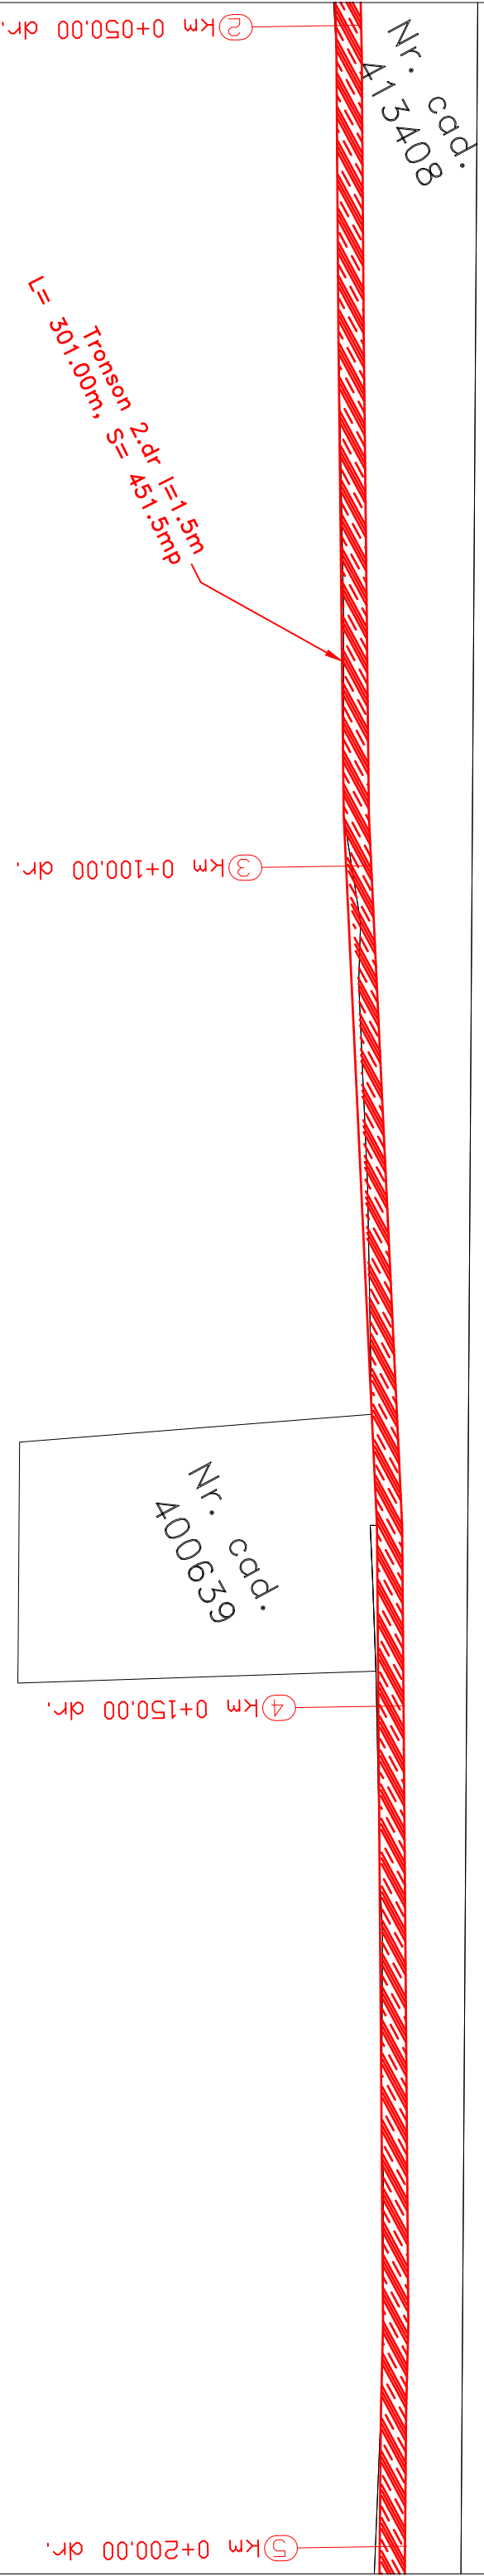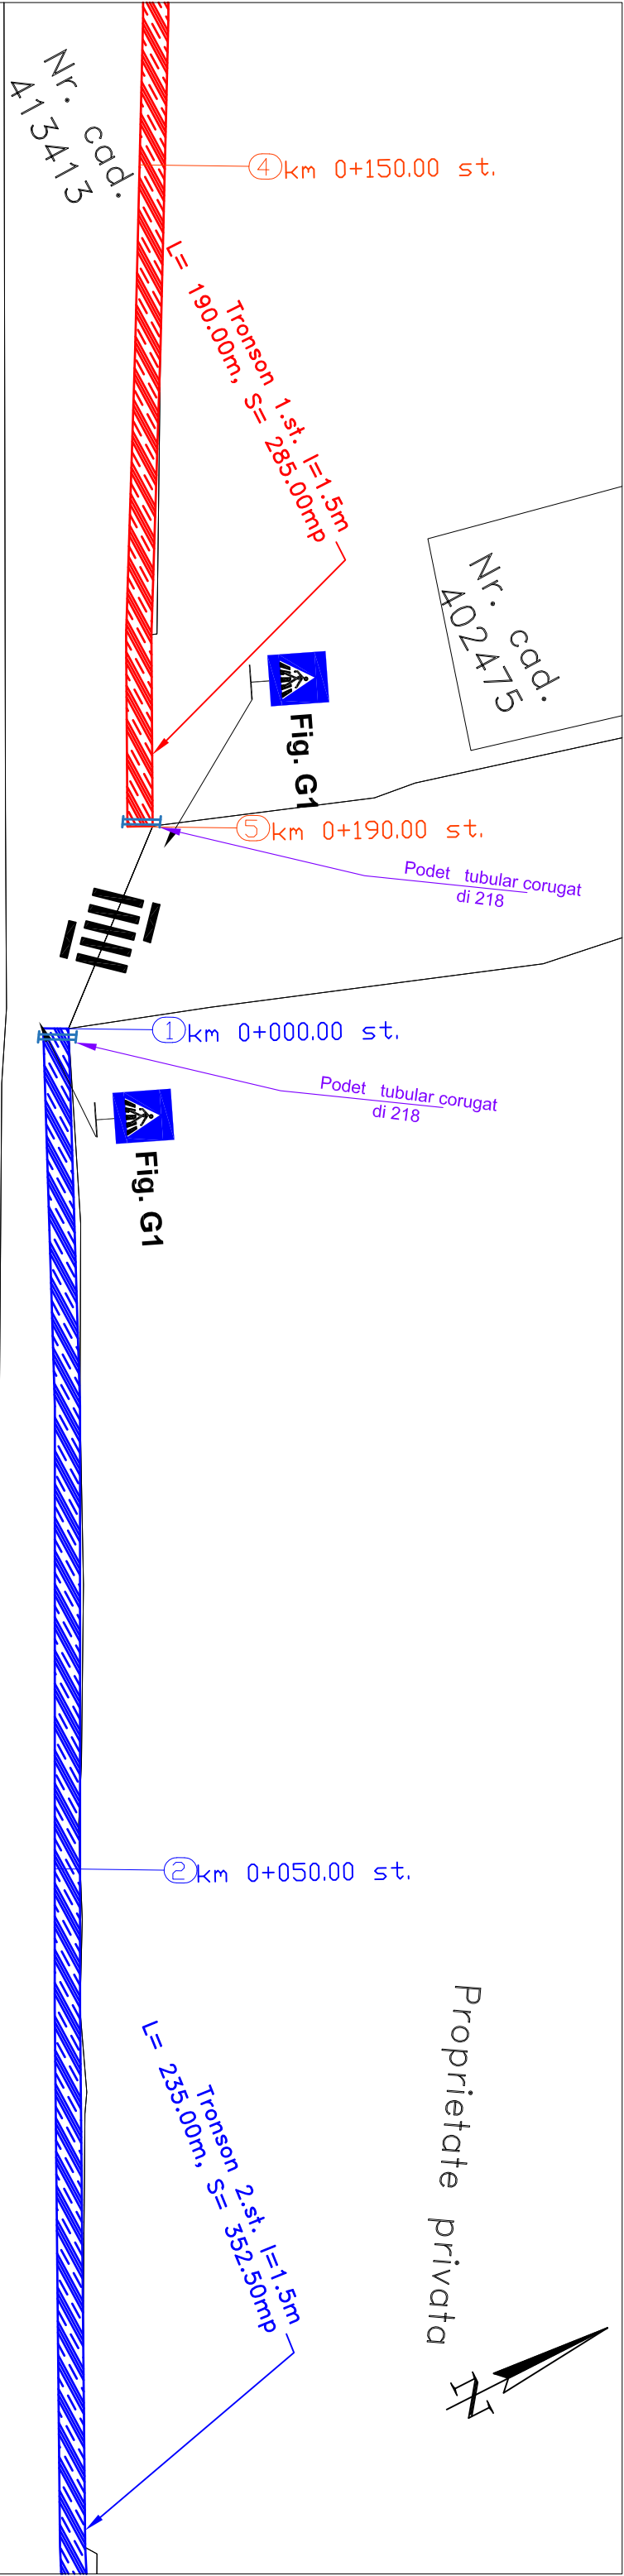

LEGENDĂ:




- Trotoare proiectate

NOTĂ:

- Se va realiza semnalizare rutieră orizontală, din marcaj rutier, în corelare cu semnalizarea verticală evidențiată în prezentul plan de situație.
- Toate indicatoarele rutiere vor fi realizate și amplasate în conformitate cu AND 604/2012, SR 1848-1,2,3 și celelalte reglementări tehnice pentru siguranța circulației în vigoare.
- Prin lucrările proiectate nu se obstrucționa scurgerea apelor, în zonele în care lucrările proiectate se suprapun cu elemente existente funcționale pentru scurgerea apelor se vor respecta prevederile prezentului plan cu privire la elementele propuse pentru scurgerea apelor meteorice.

VERIFICATOR/ EXPERT		NUME		CERINTA		Beneficiar: MUNICIPIUL LUGOJ		Pr.nr. 27/2023	
		PLANTECH RR		SEM. 1		Amplasament: MUNICIPIUL LUGOJ, SAT MĂGURI, JUD. TIMIȘ			
SPECIFICATIE		NUME		SEM. 2		Titlu proiect: AMENDARE TROTUARE ȘI ZONE PIETONALE PE RAZA MUNICIPIULUI LUGOJ ÎN SATUL MĂGURI		Faza: D.T.A.C.+ P.Th.+D.D.E.	
SFE PROIECT		dipl.ing. GROȘAN Marius		Scara: 1:500 A3					
SFE PROIECT		dipl.ing. GROȘAN Marius		Data: mai/2023		Titlu plansa: PLAN DE SITUAȚIE			
PROIECTAT		ing. BĂLȚEAN Cosmin							
DESENAT		dipl.ing. GROȘAN Marius							

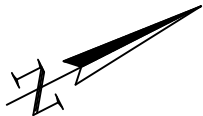

Proprietate privata

③ km 0+100.00 st.

Tronson 2-st. l=1.5m
S= 352.50mp
L= 235.00m

④ km 0+150.00 st.

Nr. cad.
408716

⑤ km 0+200.00 st.

Proprietate privata

⑥ km 0+235.00 st.

⑤ km 0+200.00 dr.

⑥ km 0+250.00 dr.

Tronson 2-dr l=1.5m
S= 451.5mp
L= 301.00m



Fig. G1

⑦ km 0+301.00

Fig. G1

Tronson 3-dr l=1.5m
S= 100.50mp
L= 67.00m
② km 0+033.50 dr.



Proprietate privata

LEGENDĂ:




- Trotoare proiectate

NOTĂ:

- Se va realiza semnalizare rutieră orizontală, din marcaj rutier, în corelare cu semnalizarea verticală evidențiată în prezentul plan de situație.
- Toate indicatoarele rutiere vor fi realizate si amplasate în conformitate cu AND 604/2012, SR 1848-1,2,3 și celelate reglementări tehnice pentru siguranța circulației în vigoare.
- Prin lucrările proiectate nu se obstrucționa scurgerea apelor, în zonele în care lucrările proiectate se suprapun cu elemente existente funcționale pentru scurgerea apelor se vor respecta prevederile prezentului plan cu privire la elementele propuse pentru scurgerea apelor meteorice.

VERIFICATOR/ EXPERT		NUME		SEMNATURA	CERINTA	Beneficiar: MUNICIPIUL LUGOJ		Pr.nr. 27/2023
		PLANTECH RRA 21 SRL				Amplasament: MUNICIPIUL LUGOJ, SAT MĂGURI, JUD. TIMIȘ		
SPECIFICATIE		NUME		SEMNATURA	Scara: A3	Titlu proiect: AMENDARE TROTUARE SI ZONE PIETONALE PE RAZA MUNICIPIULUI LUGOJ IN SATUL MĂGURI		Faza: D.T.A.C.+ P.Th.+D.D.E.
SEF PROIECT PROIECTARE GENERALA		dipl.ing. GROȘAN Marius						
SEF PROIECT INFRASTRUCTURA		dipl.ing. GROȘAN Marius						
PROIECTAT		ing. BĂLȚEAN Cosmin			Data: mai/2023	Titlu plansa: PLAN DE SITUAȚIE		Plansa nr. 02.3
DESENAT		dipl.ing. GROȘAN Marius						

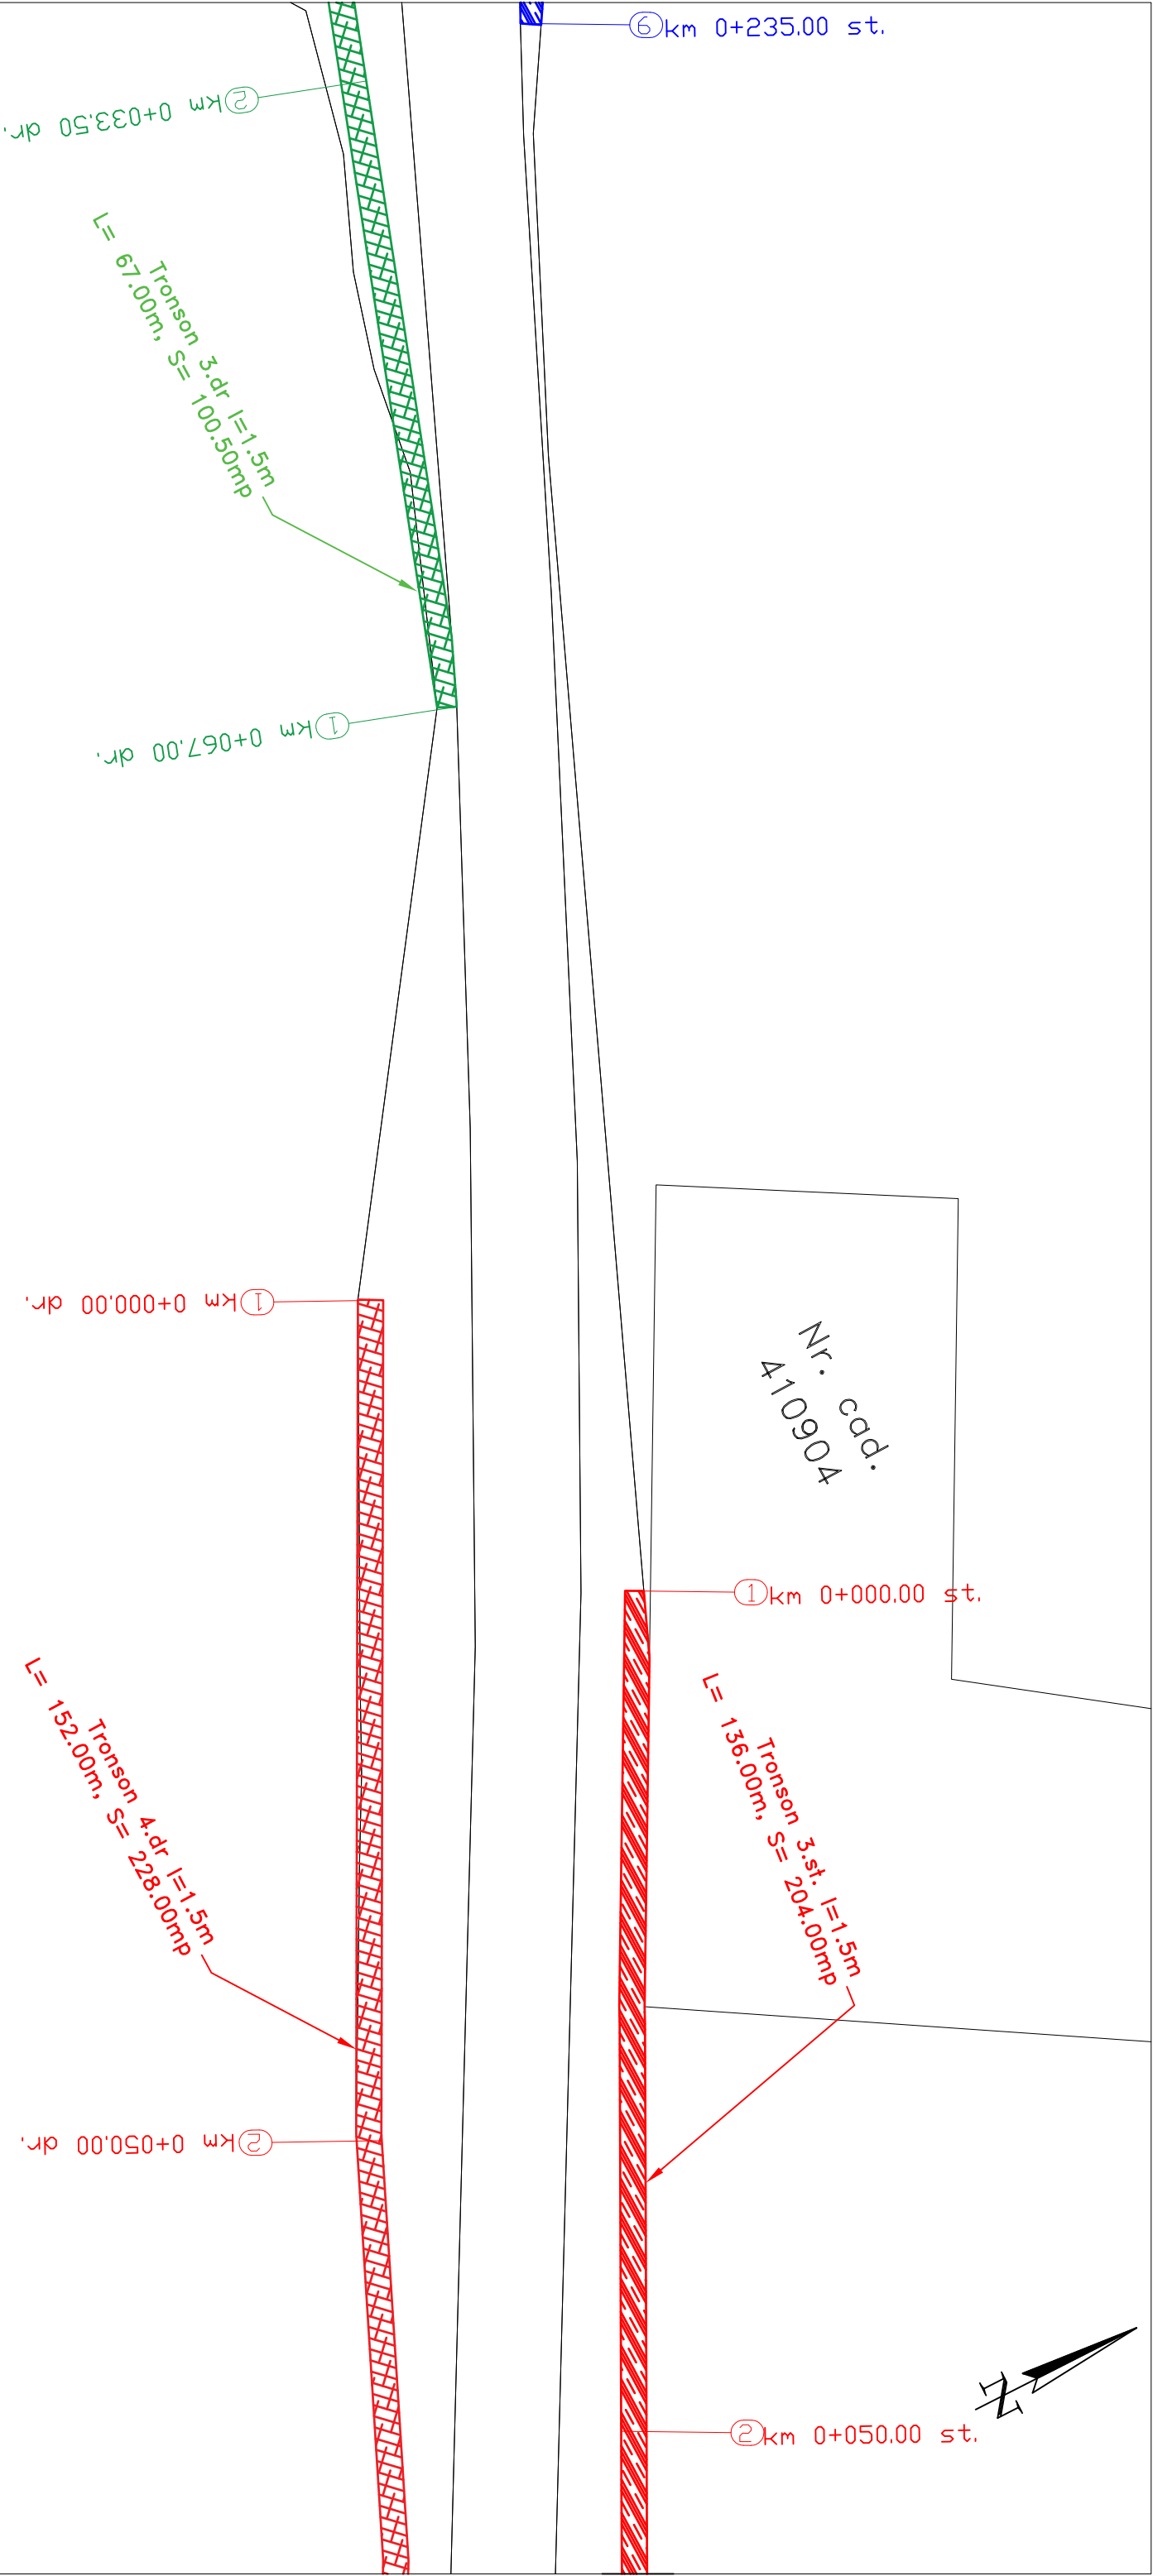

Proprietate privata

LEGENDĂ:

 - Trotuare proiectate

NOTĂ:

- Se va realiza semnalizare rutieră orizontală, din marcaj rutier, în corelare cu semnalizarea verticală evidențiată în prezentul plan de situație.
- Toate indicatoarele rutiere vor fi realizate și amplasate în conformitate cu AND 604/2012, SR 1848-1,2,3 și celelate reglementări tehnice pentru siguranța circulației în vigoare.
- Prin lucrările proiectate nu se obstrucționează scurgerea apelor, în zonele în care lucrările proiectate se suprapun cu elemente existente funcționale pentru scurgerea apelor se vor respecta prevederile prezentului plan cu privire la elementele propuse pentru scurgerea apelor meteorice.

					
VERIFICATOR/ EXPERT	NUME		SEMNATURA	CERINTA	Beneficiar: MUNICIPIUL LUGOJ
PLANTECH RR S.R.L.		CUI RO 33200897, J45/05.06.2014 STR. INCEI VACARISCU NR. 29, TIMISOARA TEL. 0749707925/0748079676 E-mail: planetechrr21@gmail.com		Amplasament: MUNICIPIUL LUGOJ, SAT MĂGURI, JUD. TIMIȘ	
SPECIFICATIE	NUME	SEMNATURA	Scara: 1:500 A3	Titlu proiect: AMENDARE TROTUARE ȘI ZONE PIETONALE PE RAZA MUNICIPIULUI LUGOJ ÎN SATUL MĂGURI	
SEF PROIECT PROIECTARE GENERALA	dipl.ing. GROȘAN Marius			Faza: D.T.A.C.+ P.Th.+D.D.E.	
SEF PROIECT INFRASTRUCTURA	dipl.ing. GROȘAN Marius				
PROIECTAT	ing. BĂLTEAN Cosmin		Data: mai/2023	Planșa nr. 02.4	
DESENAT	dipl.ing. GROȘAN Marius				

Proprietate privata

Nr. cad.
4150827

③ km 0+100.00 st.
Tronson 3.st. l=1.5m
L= 136.00m, S= 204.00mp
Fig. G1
④ km 0+136.00 st.

① km 0+000.00 st.

Fig. G1

Proprietate privata

② km 0+050.00 st.

Tronson 4.st. l=1.5m
L= 327.00m, S= 490.50mp

③ km 0+100.00 st.

- NOTĂ:**
- Se va realiza semnalizare rutieră orizontală, din marcai rutier, în corelare cu semnalizarea verticală evidențiată în prezentul plan de situație.
 - Toate indicatoarele rutiere vor fi realizate și amplasate în conformitate cu AND 604/2012, SR 1848-1,2,3 și celelate reglementări tehnice pentru siguranța circulației în vigoare.
 - Prin lucrările proiectate nu se obstrucționa scurgerea apelor, în zonele în care lucrările proiectate se suprapun cu elemente existente funcționale pentru scurgerea apelor se vor respecta prevederile prezentului plan cu privire la elementele propuse pentru scurgerea apelor meteorice.

Tronson 4.dr l=1.5m
L= 152.00m, S= 228.00mp
Fig. G1
④ km 0+152.00 dr.

Fig. G1

Fig. G1

Tronson 5.dr l=1.5m
L= 541.80m, S= 812.70mp






② km 0+050.00 st.




③ km 0+100.00 dr.

LEGENDĂ:



Trotoare proiectate

VERIFICATOR/ EXPERT			NR. 06803 VERIFICAT 44830 D PROIECTAT		Beneficiar: MUNICIPIUL LUGOJ	C.I.F. RO33200897
	NUME	SEMNATURA				
	PLANTECH PROIECT SRL			Amplasament: MUNICIPIUL LUGOJ, SAT MĂGURI, JUD. TIMIȘ		Pr.nr. 27/2023
	CUI RO 33200897; J45/106/2014					
	STR. INCEI VACARSCU NR. 29, TIMISOARA					
	TEL. 0749707925/0748079676					
	E-mail: planterr20@gmail.com					
SPECIFICATIE	NUME	SEMNATURA	Scara: 1:500 A3	Titlu proiect: AMENAJARE TROTUARE SI ZONE PIETONALE PE RAZA MUNICIPIULUI LUGOJ ÎN SATUL MĂGURI	Faza: D.T.A.C.+ P.Th.+D.D.E.	
SEF PROIECT PROIECTARE GENERALA	dipl.ing. GROȘAN Marius					
SEF PROIECT INFRASTRUCTURĂ	dipl.ing. GROȘAN Marius					
PROIECTAT	ing. BĂLTEAN Cosmin		Data: mai/2023	Titlu planșă: PLAN DE SITUAȚIE	Planșa nr. 02.5	
DESENAT	dipl.ing. GROȘAN Marius					

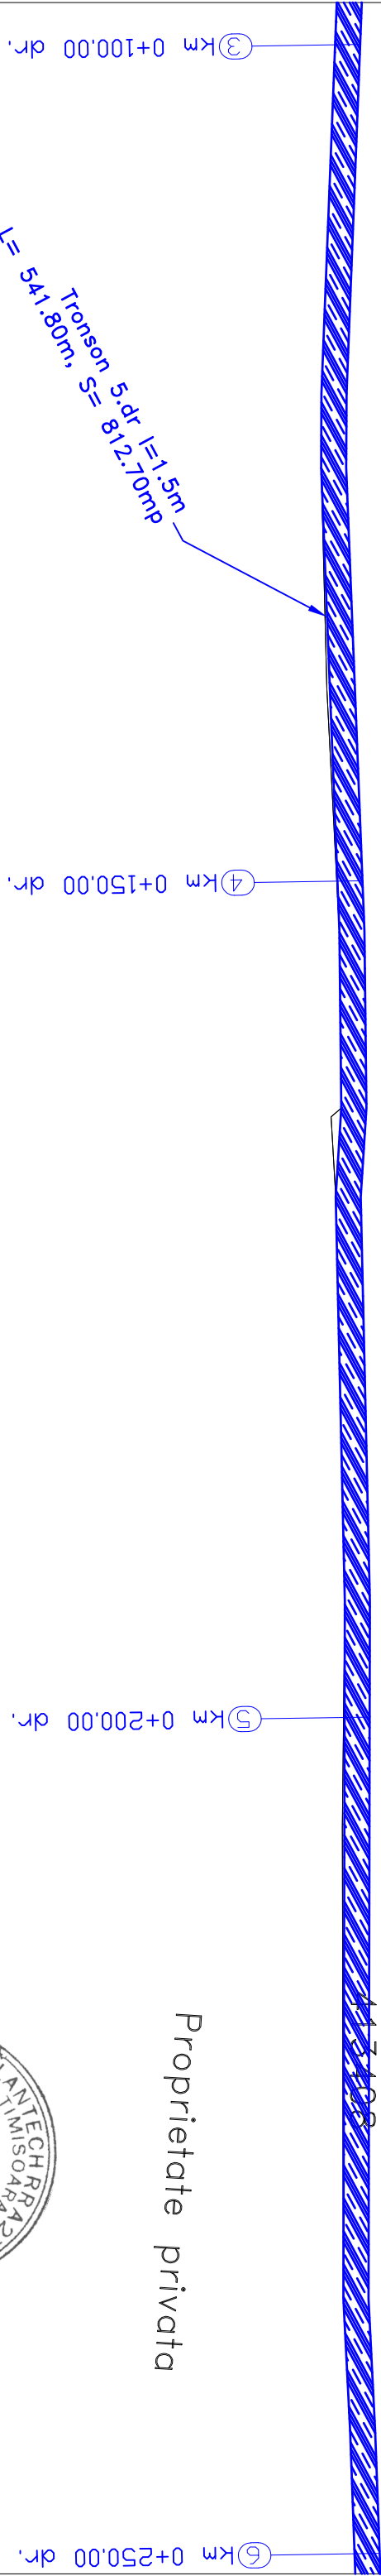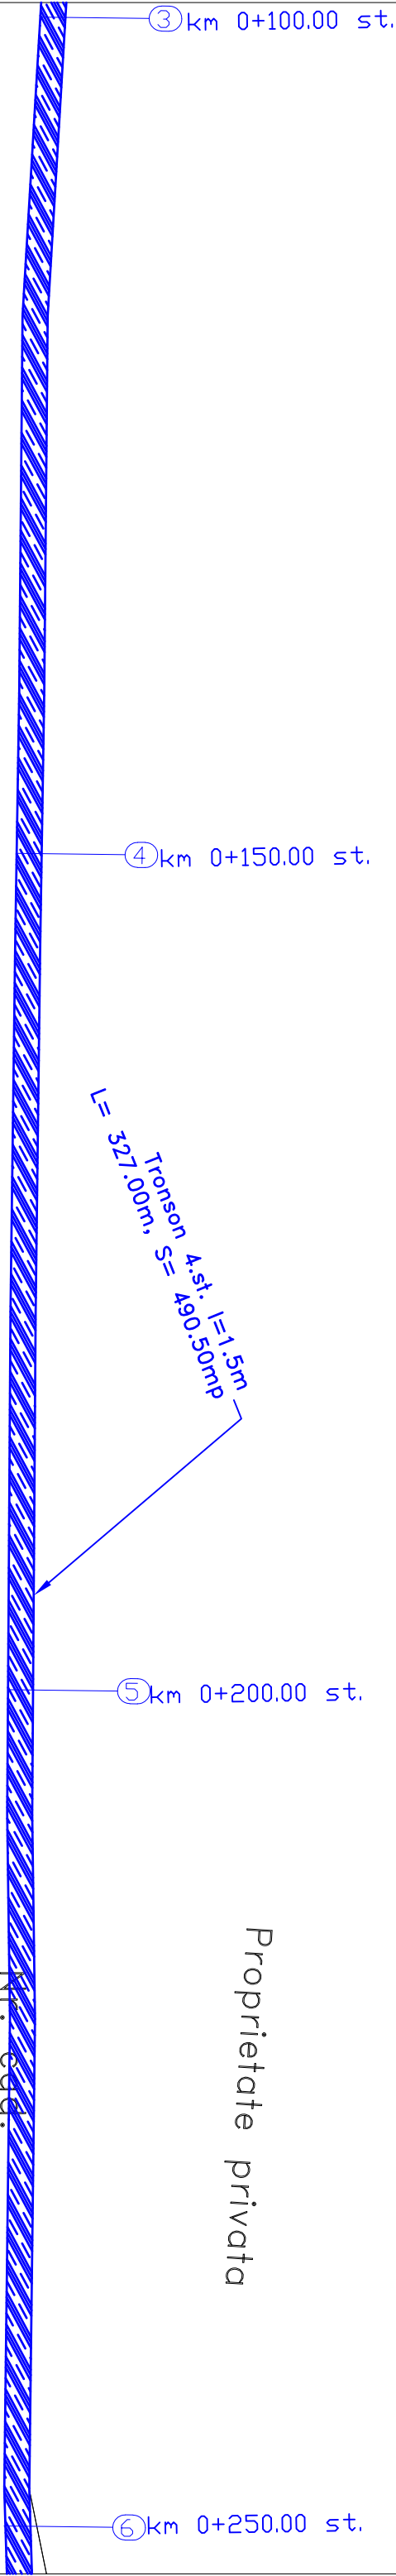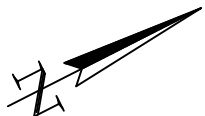

LEGENDĂ:

Trotuare proiectate

- NOTĂ:**
- Se va realiza semnalizare rutieră orizontală, din marcaj rutier, în corelare cu semnalizarea verticală evidențiată în prezentul plan de situație.
 - Toate indicatoarele rutiere vor fi realizate si amplasate în conformitate cu AND 604/2012, SR 1848-1,2,3 și celelate reglementări tehnice pentru siguranța circulației în vigoare.
 - Prin lucrările proiectate nu se obstrucționa scurgerea apelor, în zonele în care lucrările proiectate se suprapun cu elemente existente funcționale pentru scurgerea apelor se vor respecta prevederile prezentului plan cu privire la elementele propuse pentru scurgerea apelor meteorice.

<div>VERIFICATOR/ EXPERT</div> <div></div>						
	NUME		SEMNATUR	CERINTA	Beneficiar: MUNICIPIUL LUGOJ	Pr.nr. 27/2023
	PLANTECH RR A21 S.R.L.					
	CUI RO 33200897, J45/0562014 STR. INCIU VACARSCU NR. 29, TIMISOARA TEL. 0749707925 0748079676 E-mail: planetechrr21@gmail.com					
	SC PLANTECH RR					
SPECIFICATIE						
	NUME	SEMNATURA	Scara: 1:500 A3	Titlu proiect: <u>AMENDARE TROTUARE SI ZONE PIETONALE PE RAZA MUNICIPIULUI LUGOJ IN SATUL MĂGURI</u>		Faza: D.T.A.C.+ P.Th.+D.D.E.
SEE PROIECT	dipl.ing. GROȘAN Marius					
SEMPROIECT	dipl.ing. GROȘAN Marius					
PROIECTAT	ing. BĂLTEAN Cosmin		Data: mai/2023	<u>Titlu planșă:</u> PLAN DE SITUAȚIE		Planșa nr. 02.6
DESENAT	dipl.ing. GROȘAN Marius					

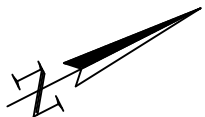


Fig. G1

Tronson 5.st. l=1.5m
S= 474.00mp
L= 316.00m,

8 km 0+327.00 st.

7 km 0+300.00 st.

Tronson 4.st. l=1.5m
S= 490.50mp
L= 327.00m,

6 km 0+250.00 st.

11 km 0+000.00 st.

Fig. G1

Proprietate privata

7 km 0+300.00 dr.

8 km 0+350.00 dr.

Tronson 5.dr l=1.5m
S= 812.70mp
L= 541.80m,

9 km 0+373.32 dr.

Nr. cad.
413413

Nr. cad.
403407

413408

LEGENDĂ:




- Trotuare proiectate

NOTĂ:

- Se va realiza semnalizare rutieră orizontală, din marcaj rutier, în corelare cu semnalizarea verticală evidențiată în prezentul plan de situație.
- Toate indicatoarele rutiere vor fi realizate si amplasate în conformitate cu AND 604/2012, SR 1848-1,2,3 și celelate reglementări tehnice pentru siguranța circulației în vigoare.
- Prin lucrările proiectate nu se obstrucționa scurgerea apelor, în zonele în care lucrările proiectate se suprapun cu elemente existente funcționale pentru scurgerea apelor se vor respecta prevederile prezentului plan cu privire la elementele propuse pentru scurgerea apelor meteorice.

VERIFICATOR/ EXPERT		NUME		SEMNATURA		CERINTA		Beneficiar: MUNICIPIUL LUGOJ		Pr.nr. 27/2023	
		PLANTECH R&D SRL				A3		Amplasament: MUNICIPIUL LUGOJ, SAT MĂGURI, JUD. TIMIȘ			
SPECIFICATIE		NUME		SEMNATURA		Scara: 1:500 A3		Titlu proiect: AMENDARE TROTUARE ȘI ZONE PIETONALE PE RAZA MUNICIPIULUI LUGOJ ÎN SATUL MĂGURI		Faza: D.T.A.C.+ P.T.h.+D.D.E.	
SPE PROIECT PRODUCARE GENERALA SPE PROIECT INDUSTRIAL INDUSTRIAL		dipl.ing. GROȘAN Marius				Data: mai/2023		Titlu plansa: PLAN DE SITUAȚIE		Plansa nr. 02.7	
PROIECTAT		ing. BĂLTEAN Cosmin									
DESENAT		dipl.ing. GROȘAN Marius									



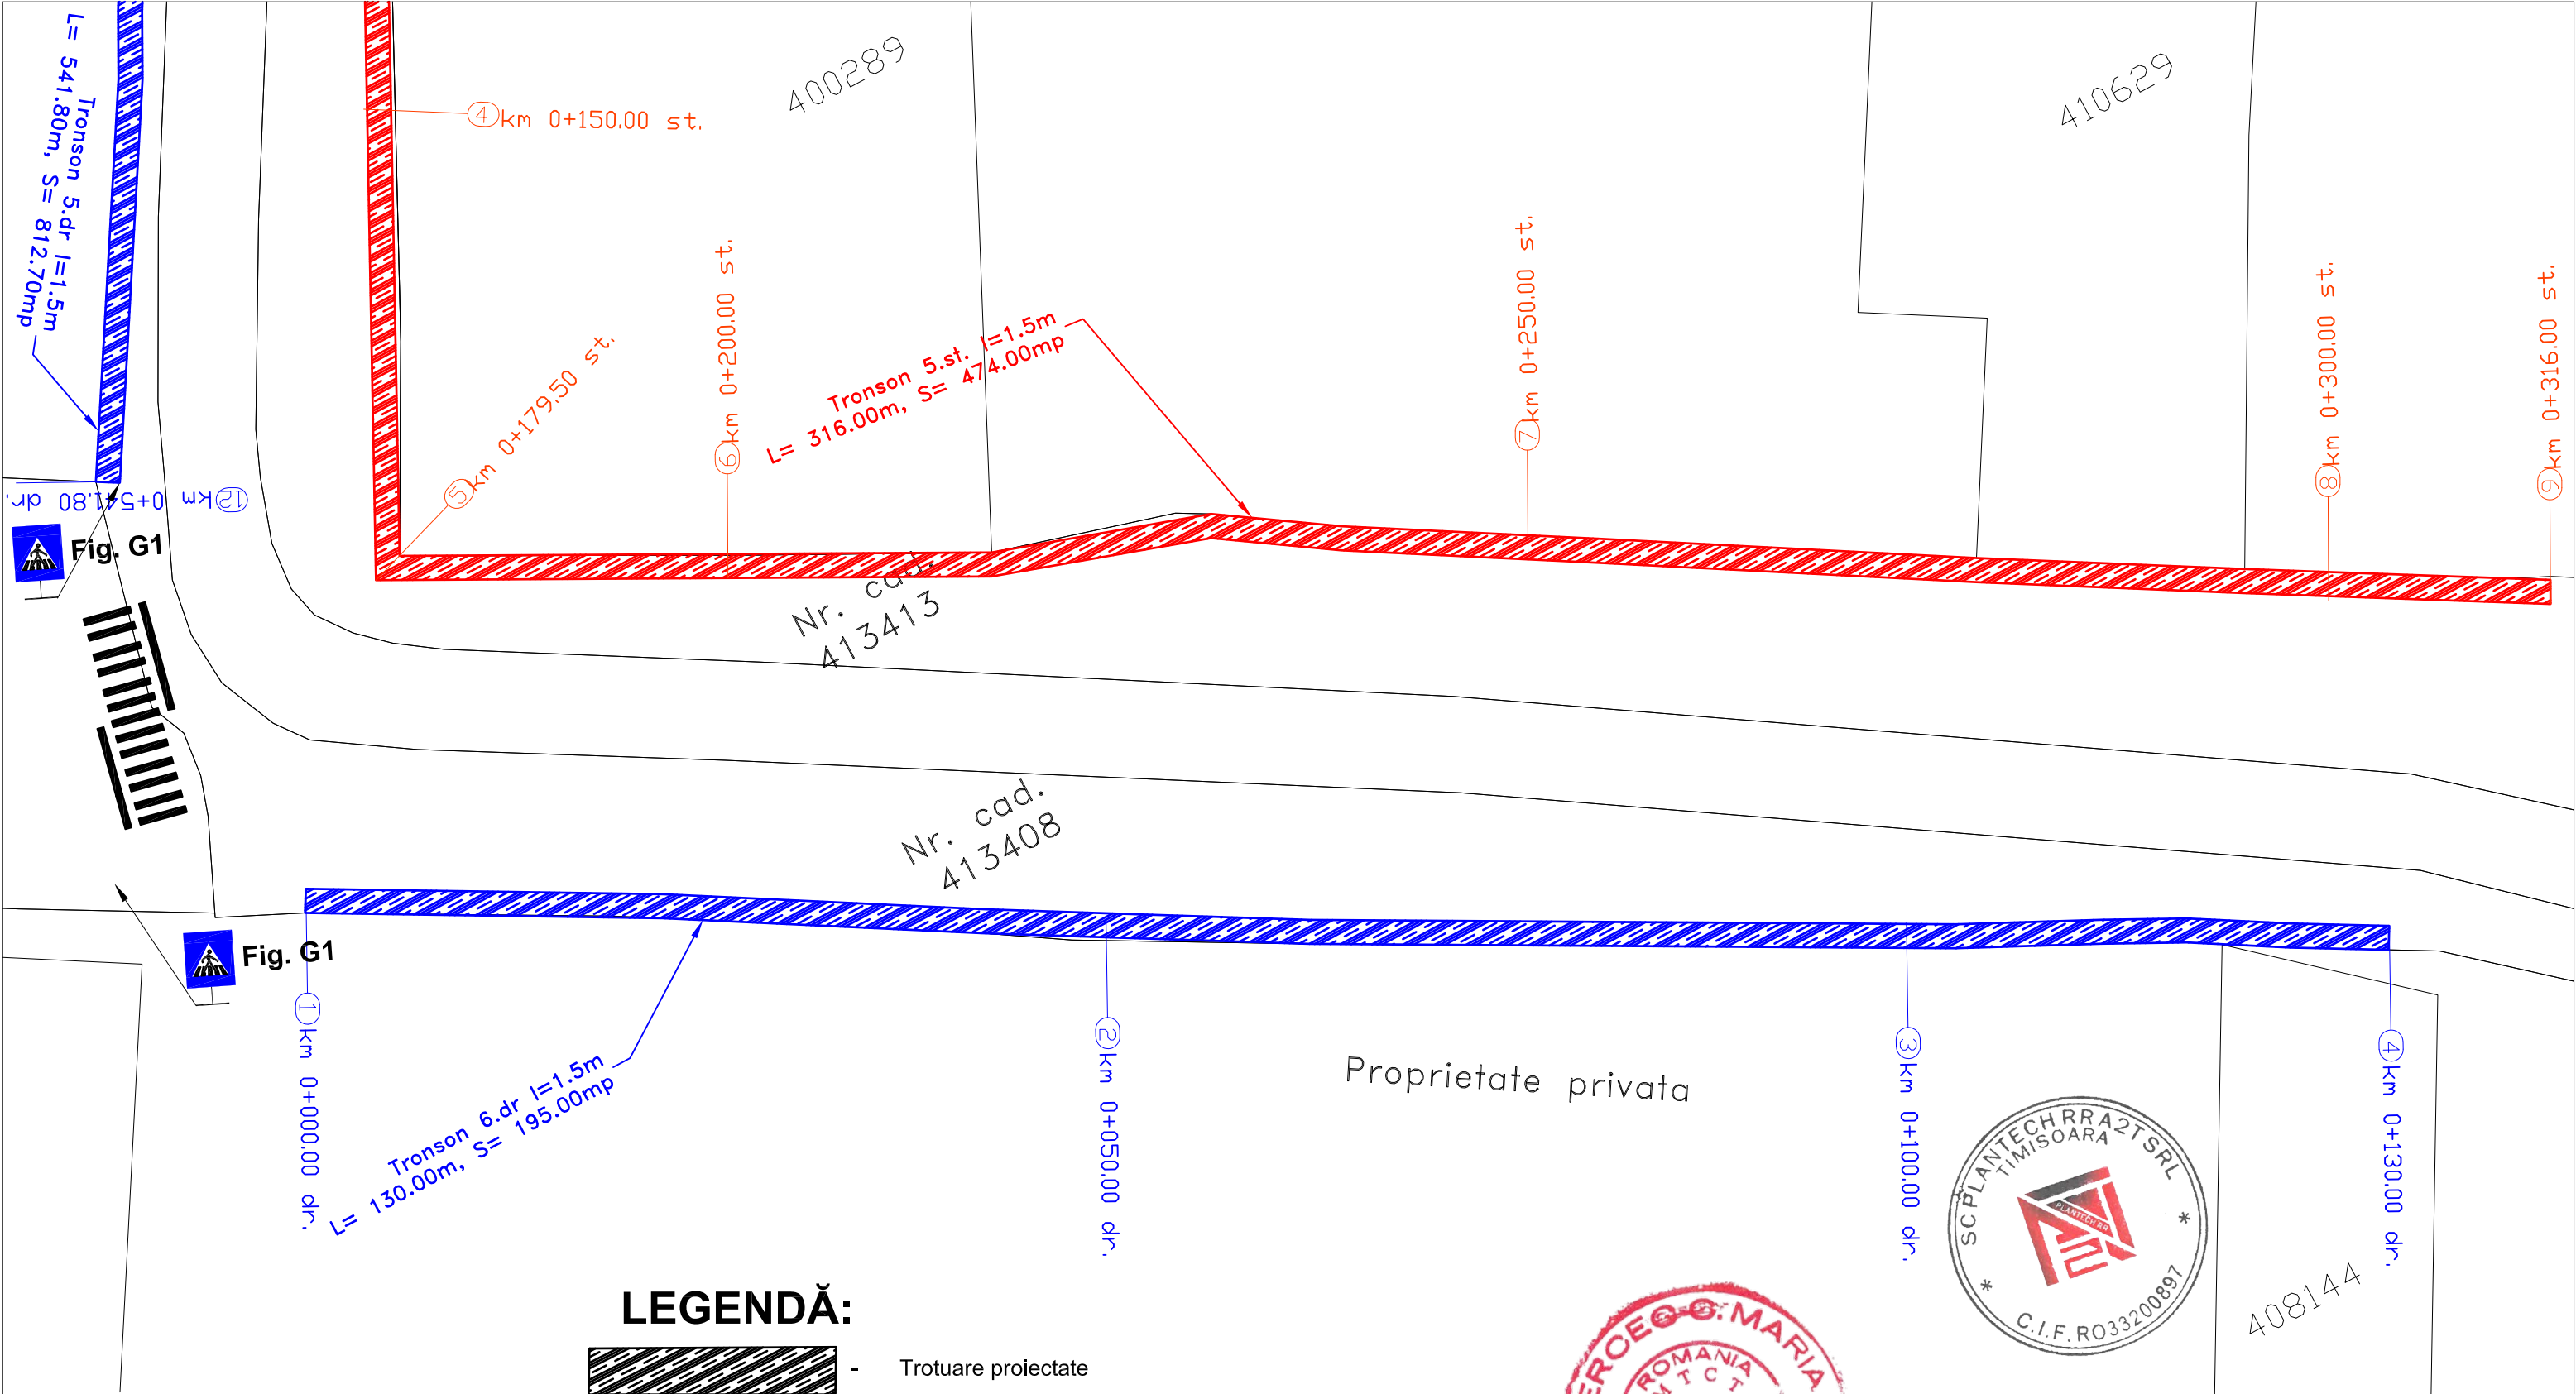

LEGENDĂ:

 - Trotuare proiectate

NOTĂ:

- Se va realiza semnalizare rutieră orizontală, din marcaj rutier, în corelare cu semnalizarea verticală evidențiată în prezentul plan de situație.
- Toate indicatoarele rutiere vor fi realizate si amplasate în conformitate cu AND 604/2012, SR 1848-1,2,3 și celelate reglementări tehnice pentru siguranța circulației în vigoare.
- Prin lucrările proiectate nu se obstrucționa scurgerea apelor, în zonele în care lucrările proiectate se suprapun cu elemente existente funcționale pentru scurgerea apelor se vor respecta prevederile prezentului plan cu privire la elementele propuse pentru scurgerea apelor meteorice.

VERIFICATOR/ EXPERT						
	NUME	SEMNATURA	CERINTA	Beneficiar: MUNICIPIUL LUGOJ		
	PLANTECH RRA 2T SRL CUI RO 33200897; J35/1036/2014 STR. IANCU VACARESCU NR. 29, TIMISOARA TEL. 0749707925/ 0748079676 E-mail: plantechrra2t@gmail.com					
				Amplasament: MUNICIPIUL LUGOJ, SAT MĂGURI, JUD. TIMIȘ	Pr.nr. 27/2023	
	SPECIFICATIE	NUME	SEMNATURA	Scara: 1:500 A3	Titlu proiect: AMENAJARE TROTUARE ȘI ZONE PIETONALE PE RAZA MUNICIPIULUI LUGOJ ÎN SATUL MĂGURI	Faza: D.T.A.C.+ P.Th.+D.D.E.
	SEF PROIECT PROIECTARE GENERALA	dipl.ing. GROȘAN Marius				
SEF PROIECT INFRASTRUCTURĂ	dipl.ing. GROȘAN Marius		Data: mai/2023	Titlu plansa: PLAN DE SITUAȚIE	Plansa nr. 02.8	
PROIECTAT	ing. BĂLTEAN Cosmin					
DESENAT	dipl.ing. GROȘAN Marius					