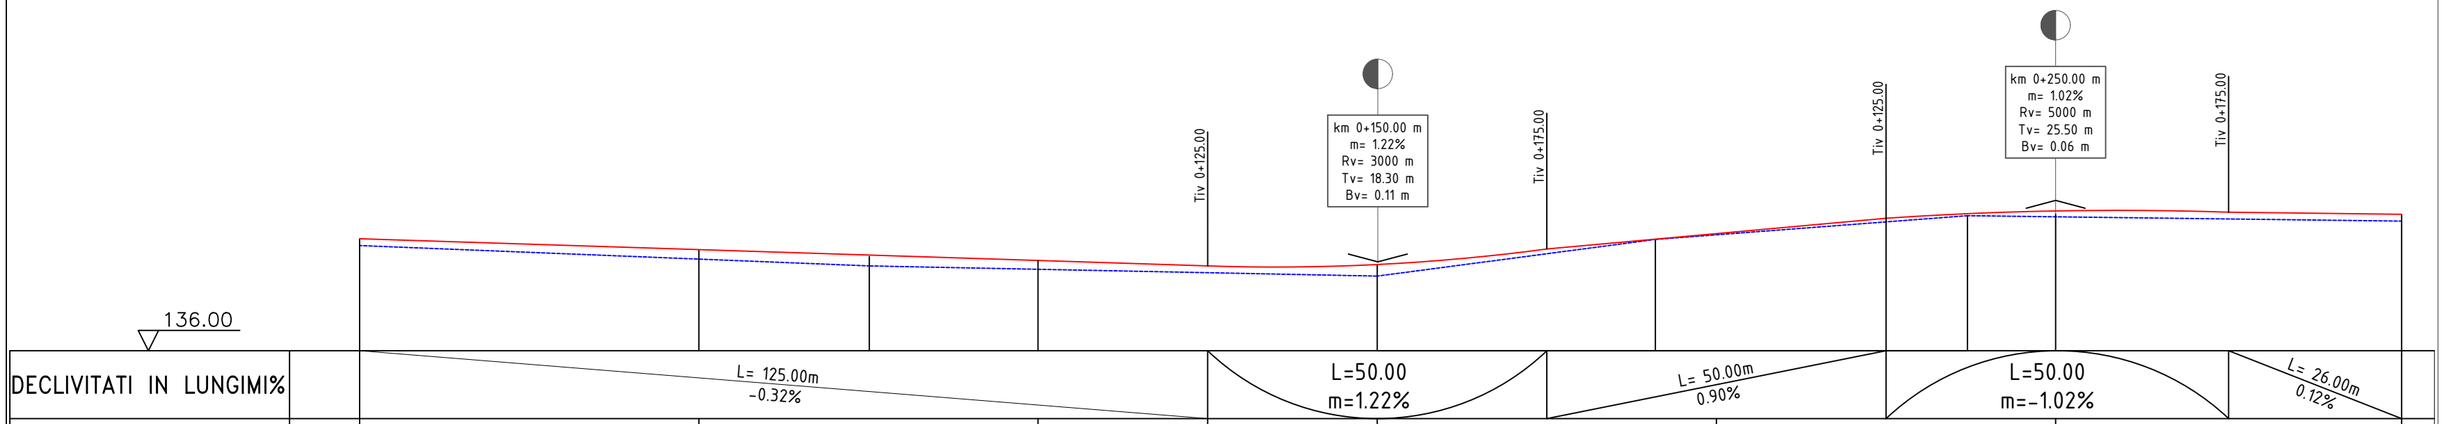

VERIFICATOR/ EXPERT				
	NUME	**SEMNATURA**	**CERINTA**	**Beneficiar:** MUNICIPIUL LUGOJ
	PLANTECH RR A2T S.R.L CUI RO 33200897; J35/1036/2014 STR. IANCU VACARESCU NR. 29, TIMISOARA TEL. 0749707925/ 0748079676 E-mail: plantechrra2t@gmail.com			**Amplasament:** MUNICIPIUL LUGOJ, SAT MĂGURI, JUD. TIMIȘ — **Pr.nr.** 27/2023
SPECIFICATIE	**NUME**	**SEMNATURA**	**Scara:** 1:1000 1:100 A3	**Titlu proiect:** AMENAJARE TROTUARE ȘI ZONE PIETONALE PE RAZA MUNICIPIULUI LUGOJ ÎN SATUL MĂGURI — **Faza:** D.T.A.C.+ P.Th.+D.D.E.
SEF PROIECT PROIECTARE GENERALA	dipl.ing. GROȘAN Marius			
SEF PROIECT INFRASTRUCTURĂ	dipl.ing. GROȘAN Marius		**Data:** mai/2023	**Titlu plansa:** PROFIL LONGITUDINAL Tronson 2 dreapta — **Plansa nr.** 04.2
PROIECTAT	ing. BĂLTEAN Cosmin			
DESENAT	dipl.ing. GROȘAN Marius			