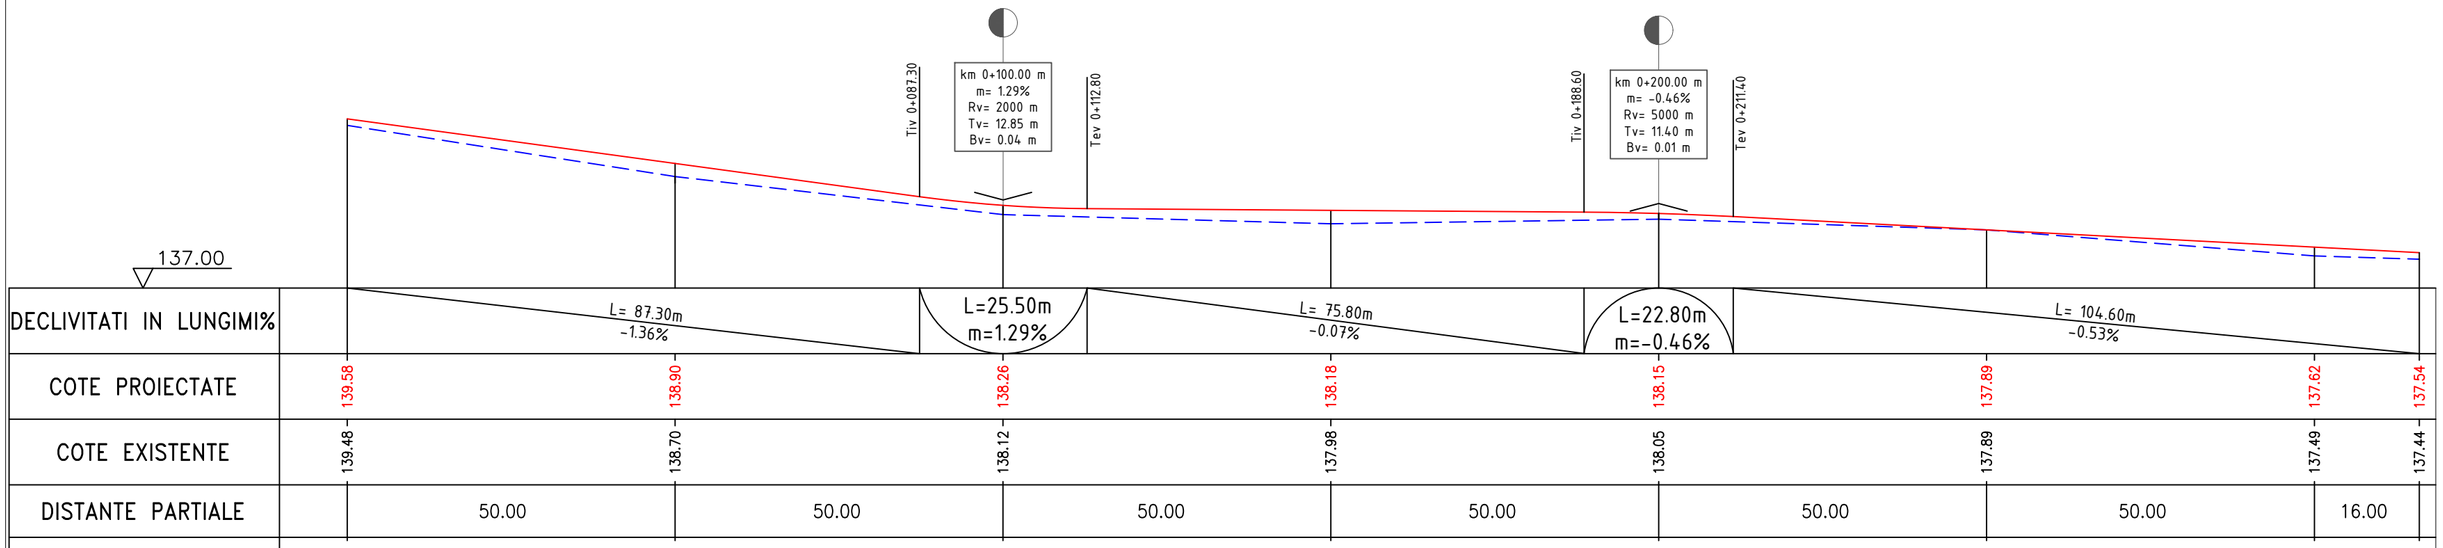

DECLIVITATI IN LUNGIMI%								
COTE PROIECTATE	139.58	138.90	138.26	138.18	138.15	137.89	137.62	137.54
COTE EXISTENTE	139.48	138.70	138.12	137.98	138.05	137.89	137.49	137.44
DISTANTE PARTIALE		50.00	50.00	50.00	50.00	50.00	50.00	16.00
DISTANTE CUMULATE	0.00	50.00	100.00	150.00	200.00	250.00	300.00	316.00
SECTIUNI	1	2	3	4	5	6	7	8
ALINIAMENTE SI CURBE	L=327.00 m							
KM HM	hm1				hm2		hm3	

VERIFICATOR/ EXPERT					
	NUME	**SEMNATURA**	**CERINTA**	**Beneficiar:** MUNICIPIUL LUGOJ	
	PLANTECH RR A2T S.R.L CUI RO 33200897; J35/1036/2014 STR. IANCU VACARESCU NR. 29, TIMISOARA TEL. 0749707925/ 0748079676 E-mail: plantechrra2t@gmail.com			**Amplasament:** MUNICIPIUL LUGOJ, SAT MĂGURI, JUD. TIMIȘ	**Pr.nr.** 27/2023
SPECIFICATIE	**NUME**	**SEMNATURA**	**Scara:** 1:1000 1:100 A3	**Titlu proiect:** AMENAJARE TROTUARE ȘI ZONE PIETONALE PE RAZA MUNICIPIULUI LUGOJ ÎN SATUL MĂGURI	**Faza:** D.T.A.C.+ P.Th.+D.D.E.
SEF PROIECT PROIECTARE GENERALA	dipl.ing. GROȘAN Marius				
SEF PROIECT INFRASTRUCTURĂ	dipl.ing. GROȘAN Marius		**Data:** mai/2023	**Titlu plansa:** PROFIL LONGITUDINAL Tronson 5 stânga	**Plansa nr.** 04.11
PROIECTAT	ing. BĂLTEAN Cosmin				
DESENAT	dipl.ing. GROȘAN Marius				