


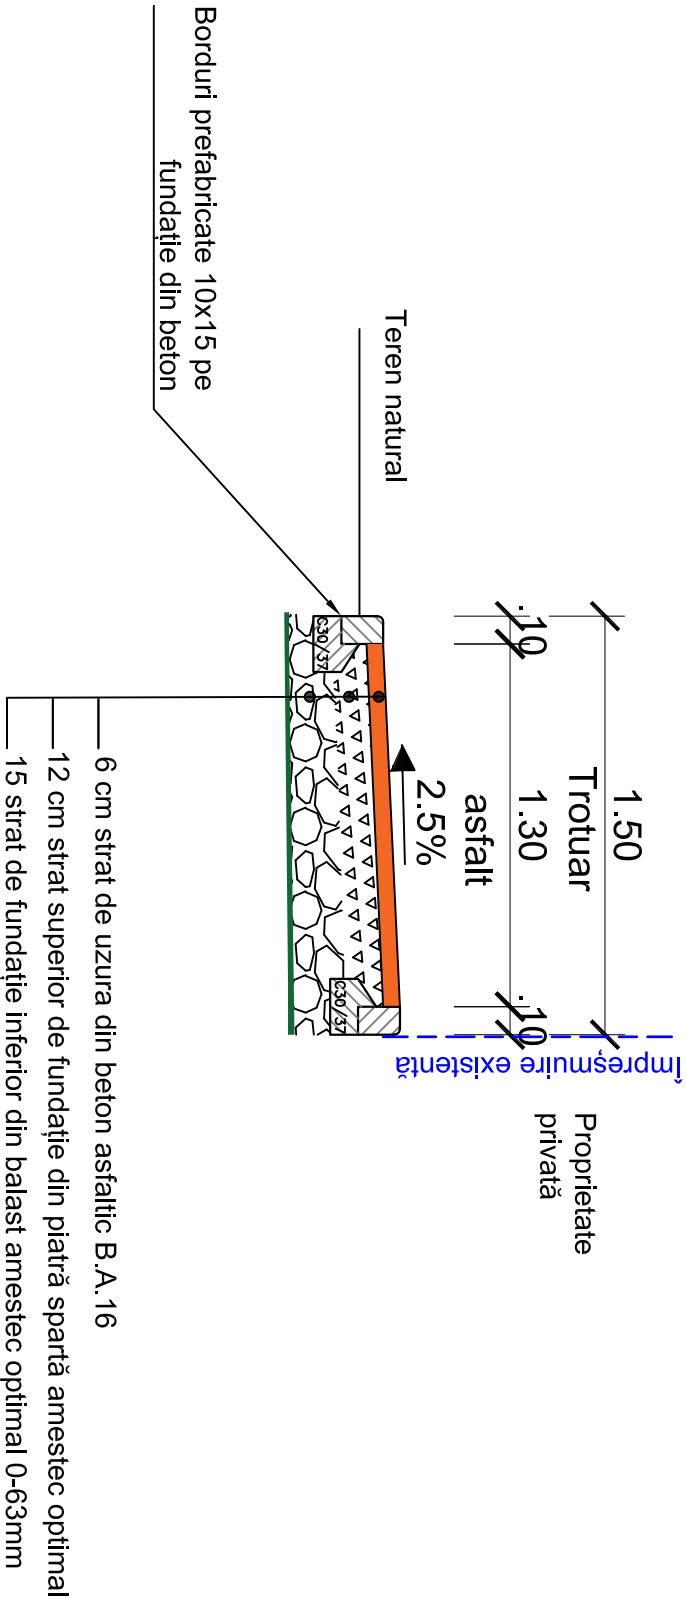


Profil transversal tip I - trotuare



Condiții pentru producerea betonului conf. NE 012/1-2022

- Clasa de expunere a betonului: XC4+XF2(XF4)
- Clasa de rezistență a betonului: C30/37
- Clasa de cloruri conținute: Cl 1,0
- Dimensiunea nominală maximă a agregatelor: 16 mm
- Clasa de consistență a betonului:
 - clase de tasare: S2
 - clase vebe: V3
 - clase de compactare: C2
 - clase de întindere: F1...F6

NOTA:
- Grosimile straturilor sunt date in [cm] dupa compactare.

VERIFICATOR/ EXPERT					
<div><div>PLANTECH RR A2T S.R.L CUI RO 3300897; J45/036/2014 STR. INCEI VĂCĂREȘCU NR. 29, TIMISOARA TEL. 0749707925/0748079676 E-mail: planetrra2t@gmail.com</div></div>	NUME	SEMNATURA	CERINTA	Beneficiar: MUNICIPIUL LUGOJ	Pr.nr. 27/2023
	NUME	SEMNATURA		Amplasament: MUNICIPIUL LUGOJ, SAT MĂGURI, JUD. TIMIȘ	
	Scara: 1:1000 1:100 A3			Titlu proiect: AMENAJARE TROTUARE ȘI ZONE PIETONALE PE RAZA MUNICIPIULUI LUGOJ ÎN SATUL MĂGURI	
	Scara: 1:1000 1:100 A3			Titlu planșă: PROFIL TRANSVERSAL TIP	
SPECIFICATIE	NUME	SEMNATURA			Faza: D.T.A.C.+ P.Th.+D.D.E.
SEF PROIECT PROIECTARE GENERALA	dipl.ing. GROȘAN Marius				
SEF PROIECT INFRASTRUCTURĂ	dipl.ing. GROȘAN Marius				
PROIECTAT	ing. BĂLȚEAN Cosmin		Data: mai/2023		Planșa nr. 03.1
DESENAT	dipl.ing. GROȘAN Marius	